

ΕΦΗΜΕΡΙΣ ΤΗΣ ΚΥΒΕΡΝΗΣΕΩΣ
ΤΗΣ ΕΛΛΗΝΙΚΗΣ ΔΗΜΟΚΡΑΤΙΑΣ

ΑΘΗΝΑ 16 ΜΑΪΟΥ 1984 | ΤΕΥΧΟΣ ΤΕΤΑΡΤΟ | ΑΡΙΘΜΟΣ ΦΥΛΛΟΥ 304

ΠΕΡΙΕΧΟΜΕΝΑ

ΑΠΑΛΛΟΤΡΙΩΣΕΙΣ

ΑΠΟΦΑΣΕΙΣ

Δ. 320513 (1)

Άρση αναδασώσεως σε έκταση εμβαδού 10 στρεμμάτων από τμήμα του 344 Κοινόχρηστου Εποικιστικού Τεμαχίου του Δημοσίου στη Δασική θέση Φασκομηλιά Βουλιαγμένης για την επέκταση του Νεκροταφείου της Κοινότητας Βουλιαγμένης.

Ο ΝΟΜΑΡΧΗΣ ΔΙΑΜΕΡΙΣΜΑΤΟΣ ΠΕΙΡΑΙΩΣ

Έχοντας υπόψη:


1. Τις διατάξεις του αρθρ. 24 του Συντάγματος της χώρας.
2. Τις περί διοικητικής αποκέντρωσης διατατάξεις.
3. Τις διατάξεις των άρθρων 44 παρ. 3, 55 παρ. 2 και 75 παρ. 2 του Ν. 998/79 «περί προστασίας των δασών και των δασικών εν γένει εκτάσεων της χώρας».
4. Τις διαταγές του ΥΠΓΕ αρθ. 160417/1180/8.7.80 και 182447/3049/24.9.1980 «περί αναδασωτέων εκτάσεων».
5. Την αρθ. Δ/244966/14.11.1978 (ΦΕΚ 666/τ. Δ'/ 18.12.1978) «περί επανακηρύξεως ως αναδασωτέας δασικής εκτάσεως στις θέσεις Φασκομηλιά - Μπούρτζι - Νεκροταφείο περιφερείας Κοινοτήτων Βουλιαγμένης Βάρης Αττικής».
6. Την αριθ. 300131 π. ε./18.1.1984 διαταγή του Υπουργείου Γεωργίας (δ/νση Εγγείου Ιδιοκτησίας) απο την οποία προκύπτει ότι συμφωνεί για την παραχώρηση Κοινόχρηστης έκτασης 10 στρεμμάτων του αγροκτήματος Βάρης στην Κοινότητα Βουλιαγμένης για επέκταση Νεκροταφείου.
7. Το αριθμ. 221453/9.3.1984 έγγραφο της Δ/νσεως Γεωργίας Πειραιά.
8. Την αριθμ. 960/7.5.1984 αναφορά του Δασαρχείου Πειραιά «περί άρσεως αναδασώσεως σε έκταση εμβαδού 10 στρεμμάτων, από το τμήμα του 344 Κοινόχρηστου εποικιστικού τεμαχίου του Δημοσίου στη δασική θέση Φασκομηλιά Βουλιαγμένης για την επέκταση του Νεκροταφείου της Κοινότητας Βουλιαγμένης».
9. Την προφορική εισήγηση του Δ/ντού Δασών Πειραιά.

αποφασίζουμε:

Αίρουμε την αναδάσωση από έκταση εμβαδού 10 (δέκα) στρεμμάτων του 344 Κοινόχρηστου Εποικιστικού Τεμαχίου του Δημοσίου, στη δασική θέση Φασκομηλιά Βουλιαγμένης που πρόκειται να παραχωρηθή στη Κοινότητα Βουλιαγμένης για την επέκταση Νεκροταφίου, που συμπεριμαμβάνεται στην ευρύτερη κηρυχθείσα αναδασωτέα έκταση (με την αριθ. 5 απόφασή μας) όπως εμφανίζεται στο σχετικό φωτοτυπικό απόσπασμα τοπογραφικού διαγράμματος με στοιχεία ΒΖΕΓΒ, που αποτελεί αναπόσπαστο μέρος της απόφασής μας. Η απόφαση αυτή να δημοσιευθεί στην Εφημερίδα της Κυβερνήσεως.

Πειραιάς, 9 Μαΐου 1984

Ο Νομάρχης
ΑΝΔΡΕΑΣ ΦΟΥΡΑΣ

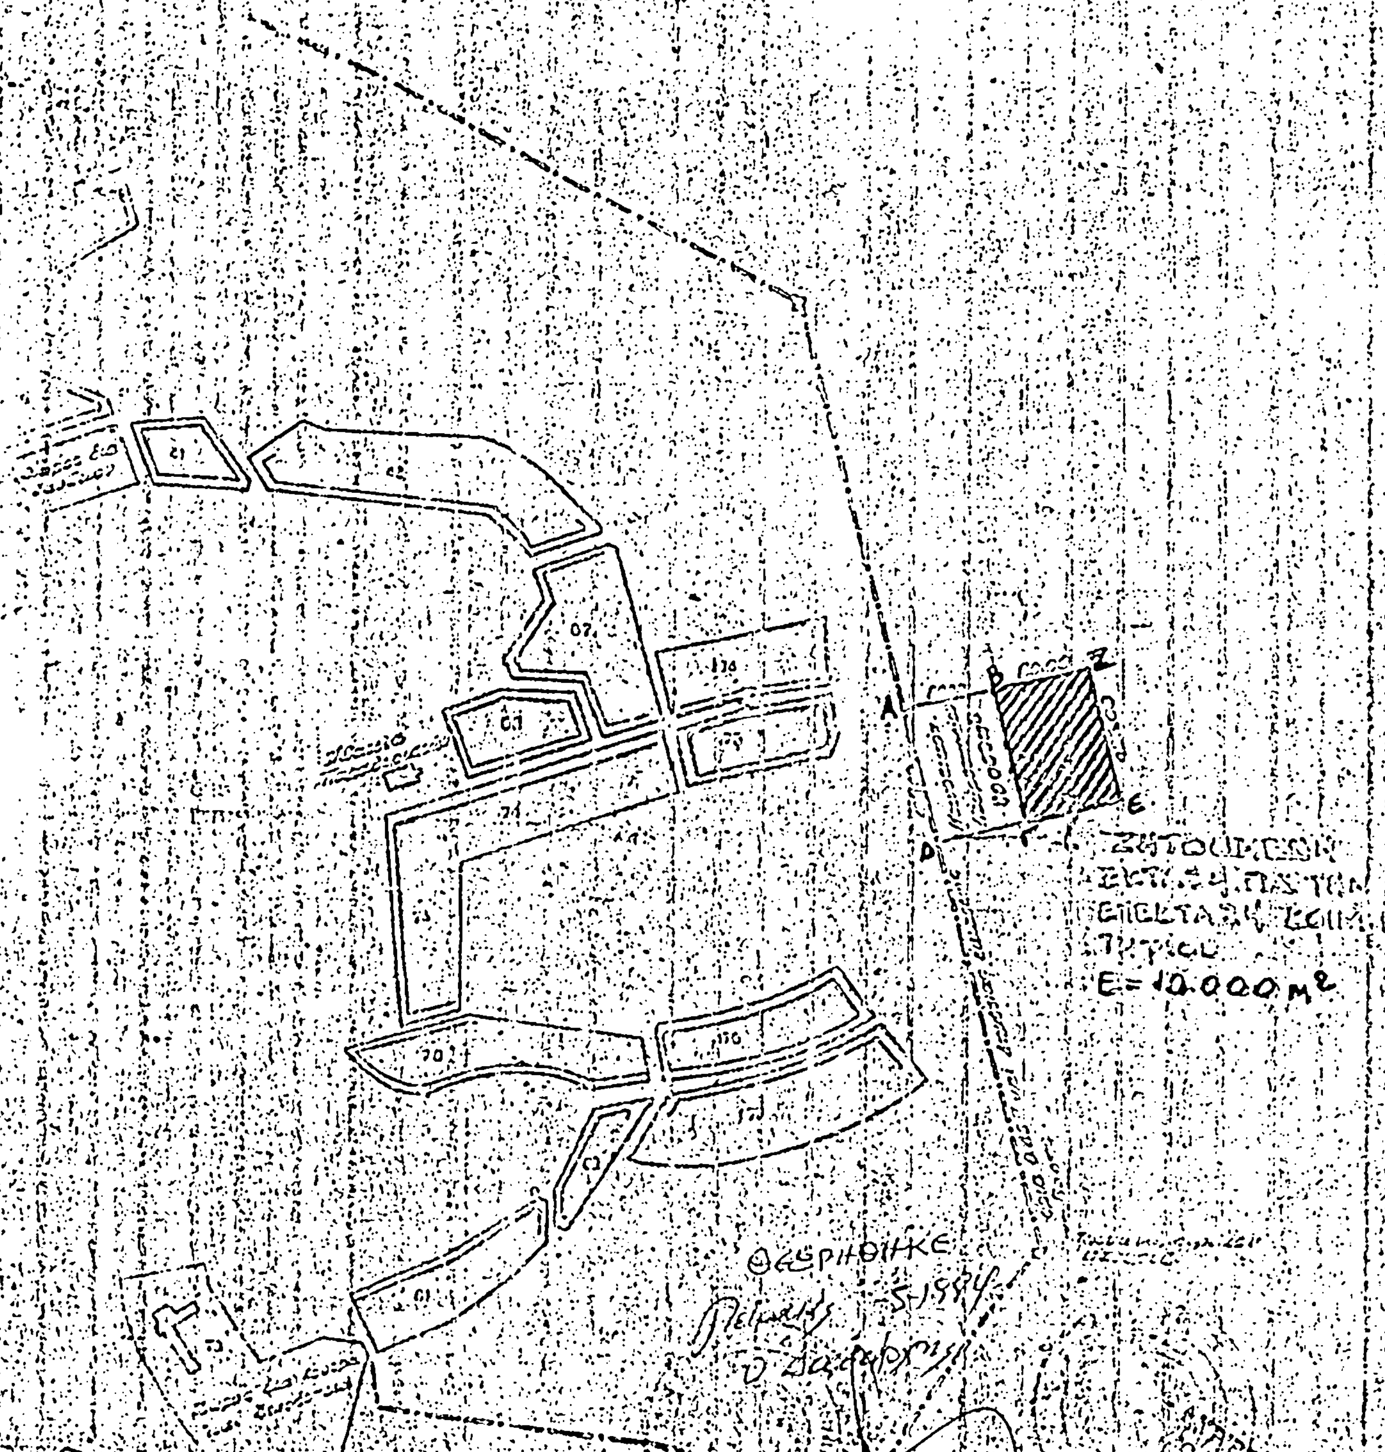

Ανήκει στη Δ/320513/1984 απόφαση

ΘΕΩΡΗΘΗΚΕ

Πειραιάς 9/5/1984 Πειραιάς 9/5/1984

ο δ/ντής δασών Ο ΝΟΜΑΡΧΗΣ

ΕΦΟΡΟΣ

Ε.Α. ΕΛΕΥΘΕΡΙΟΥ ΑΝΔΡ. ΦΟΥΡΑΣ

Ι. ΚΑΡΑΓΕΩΡΓΟΣ

Αρ. 675 (2)

'Αρση αναδασώσεως στη θέση - «Ξηριάς» Καρπενησίου.

Ο ΝΟΜΑΡΧΗΣ ΕΥΡΥΤΑΝΙΑΣ

'Εχοντας υπόψη:

1. Τις διατάξεις του άρθρου 44 παρ. 3 του Ν. 998/79 «περί προστασίας των δασών και δασικών εν γένει εκτάσεων της χώρας, καθώς και τις διατάξεις του άρθρου 58 παρ. 3 του ίδιου νόμου».

2. Την με αριθμό 168116/2.9.82 Δ/γή του Υπουργείου Γεωργίας «παραχώρηση δασικής έκτασης στο Γραφείο Συγκοινωνιών Ευρυτανίας».

3. Την με αριθμό 7/28.1.1983 απόφασή μας με την οποία παραχωρήθηκε κατά χρήση δημόσια δασική έκταση 8.638 τ.μ. στη θέση «Ξηριάς» Δήμου Καρπενησίου στο Γραφείο Συγκοινωνιών Ν. Ευρυτανίας για ανέγερση Κέντρου Τεχνικού ελέγχου οχημάτων».

4. Την με αριθμό 555/27.4.1979 απόφασή μας «κήρυξη αναδασωτέας δημόσιας δασικής έκτασης 8.380 τ.μ. στη θέση «Ξηριάς» Δήμου Καρπενησίου (ΦΕΚ. 330/Δ'./13.6.79).

5. Την με αριθμό Πρωτ. 1439/16.4.84 πρόταση του Δασαρχείου Καρπενησίου «περί άρσεως της αναδασώσεως από δημόσια δασική έκταση 8.380 τ.μ. που αποψιλώθηκε παράνομα στη θέση «Ξηριάς» Δήμου Καρπενησίου μιά και παραχρήθηκε κατά χρήση στο Γραφείο Συγκοινωνιών Ν. Ευρυτανίας για εγκατάσταση και λειτουργία Κέντρου Τεχνικού ελέγχου οχημάτων (Κ.Τ.Ε.Ο.), αποφασίζουμε:

Αίρουμε την αναδάσωση επί δημόσιας δασικής εκτάσεως 8.380 τ.μ. που βρίσκεται στη θέση «Ξηριάς» περιφερίας Δήμου Καρπενησίου, και απεικονίζεται στο από 16.4.84 τοπογραφικό διάγραμμα, που το θεωρήσαμε με τα στοιχεία ΑΒΓΔΕΖΗΘΑ, μιά και η έκταση αυτή παραχωρήθηκε κατά χρήση στο Γραφείο Συγκοινωνιών Ν. Ευρυτανίας για εγκατάσταση και λειτουργία Κ.Τ.Ε.Ο.

Η απόφαση αυτή να δημοσιευθεί στην Εφημερίδα της Κυβερνήσεως.


Καρπενήσι, 8 Μαΐου 1984

Ο Νομάρχης
ΝΩΝΤΑΣ ΜΠΛΑΤΣΗΣ

ΤΟΠΟΓΡΑΦΙΚΟ ΔΙΑΓΡΑΜΜΑ


ΔΗΜΟΣΙΑΣ ΔΑΣΙΚΗΣ ΕΚΤΑΣΗΣ 8.380 ΣΤΡΕΜΜΑΤΩΝ ΠΟΥ ΑΠΟΨΙΛΩΘΗΚΕ ΠΑΡΑΝΟΜΑ ΣΤΗ ΘΕΣΗ «ΞΗΡΙΑΣ» ΠΕΡΙΦΕΡΕΙΑΣ ΚΑΡΠΕΝΗΣΙΟΥ, ΠΟΥ ΠΑΡΑΧΩΡΗΘΗΚΕ ΚΑΤΑ ΧΡΗΣΗ ΣΤΟ ΓΡΑΦΕΙΟ ΣΥΓΚΟΙΝΩΝΙΩΝ Ν. ΕΥΡΥΤΑΝΙΑΣ ΚΑΙ ΣΤΗΝ ΟΠΟΙΑ ΓΙΝΕΤΑΙ ΑΡΣΗ ΑΝΑΔΑΣΩΣΗΣ.

ΚΛΙΜΑΚΑ : 1:1000

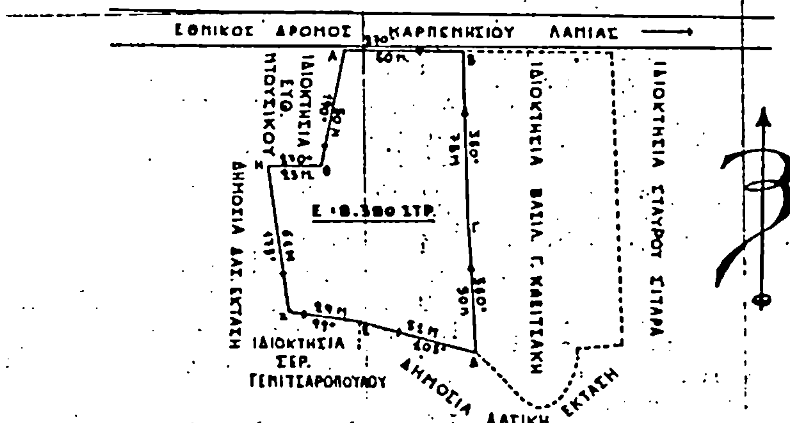

ΑΠΟΣΠΑΣΜΑ ΔΑΣΟΠΟΝΙΚΟΥ ΧΑΡΤΗ ΔΑΣΙΚΟΥ ΣΥΜΠΛΕΓΜΑΤΟΣ ΤΕΩΣ ΔΗΜΟΥ ΚΑΡΠΕΝΗΣΙΟΥ.

ΚΛΙΜΑΚΑ 1:10.000

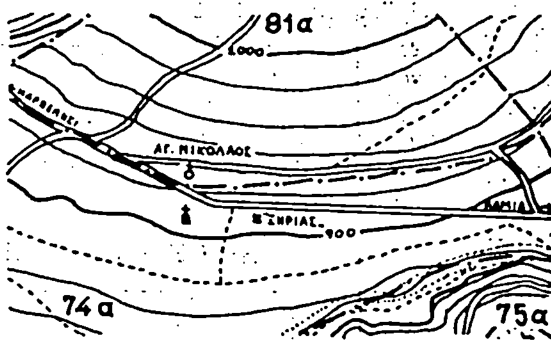

ΚΑΡΠΕΝΗΣΙ 16-4-1984
Ο ΔΑΣΟΛΟΓΟΣ ΠΟΥ ΤΟ ΣΥΝΕΤΑΞΕ
ΚΩΣΤΑΣ ΤΣΑΚΙΡΗΣ

ΑΝΗΚΕΙ ΣΤΗ ΜΕ ΑΡΙΘΜΟ 675/84 ΑΠΟΦΑΣΗ ΤΟΥ ΝΟΜΑΡΧΗ ΕΥΡΥΤΑΝΙΑΣ
ΚΑΡΠΕΝΗΣΙ 8-5-1984
Ο ΝΟΜΑΡΧΗΣ ΕΥΡΥΤΑΝΙΑΣ
ΝΩΝΤΑΣ ΜΠΛΑΤΣΗΣ

Ο ΔΑΣΑΡΧΗΣ ΚΑΡΠΕΝΗΣΙΟΥ
ΧΡΗΣΤΟΣ ΡΑΠΤΗΣ
ΔΑΣΟΛΟΓΟΣ ΜΕ 5ο ΒΑΘΜΟ

ΘΕΩΡΗΘΗΚΕ
ΚΑΡΠΕΝΗΣΙ 7-5-1984
Ο ΔΙΕΥΘΥΝΤΗΣ ΔΑΣΩΝ
ΧΡΗΣΤΟΣ ΚΑΡΑΒΑΓΓΕΛΗΣ

Αριθ. 3637 (3)

Βεβαίωση αυτοδικαίας ανακλήσεως της απαλ/σεως που κηρύχθηκε με την υπ' αριθμ. ΟΕ 5226/2.5.79 ΦΕΚ 327/ 13.6.79 τ. Δ') απόφαση Νομάρχου Λέσβου.

Ο ΝΟΜΑΡΧΗΣ ΛΕΣΒΟΥ

'Εχοντας υπόψη :

1. Τιςδιατάξεις του Ν. 3200/55 «περι διοικητικής αποκεντρώσεως

2. Τις διατάξεις του άρθρου 1 παρ. 3 του Ν.Δ. 797/71 «περι αναγκαστικών απαλλοτριώσεων σε συνδυασμό με τις διατάξεις του άρθρου 1 του Β.Δ. 139/71 ως και τις όμοιες του άρθρου 11 παρ. 1 και 4 του Ν.Δ. 797/71.

3. Την υπ' αριθμ. ΟΕ 5226/2.5.79 (ΦΕΚ 327/13.6.79 τ. Δ') απόφασή μας περι αναγκαστικής αναγκαστικής απαλ/σεως κτημάτων εκτάσεως 3130,21 τ.μ. που βρίσκονται στην περιοχή Κακοπετριά Δήμου Θερμής Ν. Λέσβου για στρατιωτικούς σκοπούς και με δαπάνη του Ταμείου Εθνικής Αμύνης.

4. Την υπ' αριθμ. Φ 913.3./22/406379/276/17.1.84 γνωμάτευση του Γενικού Επιτελείου Στρατού και το υπ' αριθμ. Φ 913.3/18/φ/4509/Σ. 216/19.3.84 έγγραφο του Ταμείου Εθνικής Αμύνης βεβαιώνουμε :

'Οτι η απαλλοτρίωση που κηρύχθηκε με την ΟΕ 5226/ 2.5.79 απόφασή μας ΦΕΚ 327/13.6.79 τ. Δ') για στρατιωτικές ανάγκες στην περιοχή Κακοπετριά Δήμου Θερμής Ν. Λέσβου, ανακλήθηκε αυτοδίκαια για ολόκληρη την έκταση εμβαδού 3130,21 τ.μ., η οποία φαίνεται με κλίμακα 1:500 στο από 26.9.78 κτηματολογικό διάγραμμα αυξ. αριθμ. κτηματ. 1169) και στον αντίστοιχο κτηματολογικό πίνακα της Γεωγραφικής Υπηρεσίας Στρατού Τμήματος Ταχυμετρίας) που έχουν θεωρηθεί από τον Διοικητή της ίδιας Υπηρεσίας Ταξχο Δημήτριο Δημητριάδη γιατί δεν συντελέσθηκε μέσα στην προθεσμία που ορίζει ο νόμος.

Η απόφαση αυτή να δημοσιευθεί στην Εφημερίδα της Κυβερνήσεως.

Μυτιλήνη, 30 Απριλίου 1984

Ο Νομάρχης
ΝΙΚΟΣ ΣΗΦΟΥΝΑΚΗΣ

Αριθ. 3635 (4)

Βεβαίωση αυτοδικαίας ανακλήσεως της απαλ/σεως που κηρύχθηκε με την υπ' αριθμ. ΟΕ 10373/2.8.80 ΦΕΚ 443/19.8.80 τ. Δ') απόφαση Νομάρχου Λέσβου.

Ο ΝΟΜΑΡΧΗΣ ΛΕΣΒΟΥ

'Εχοντας υπ' όψη :

1. Τις διατάξεις του Ν. 3200/55 «περι διοικητικής αποκεντρώσεως.

2. Τις διατάξεις του άρθρου 1 παρ. 3 του Ν.Δ. 797/71 «περι αναγκαστικών απαλλοτριώσεων» σε συνδυασμό με τις διατάξεις του άρθρου 1 του Β.Δ. 139/71 ως και τις όμοιες του άρθρου 11 παρ. 1 και 4 του Ν.Δ. 797/71

3. Την υπ' αριθμ. ΟΕ 10373/2.8.80 (ΦΕΚ 443/19.8.80 τ. Δ') αποφασή μας περι αναγκαστικής απαλ/σεως κτημάτων εκτάσεως 828 τ.μ. που βρίσκονται στην περιοχή Ραχώνα της Κοινότητας Πέτρας Ν. Λέσβου για στρατιωτικούς σκοπούς και με δαπάνη του Ταμείου Εθνικής Αμύνης.

4. Την υπ' αριθμ. Φ. 913.3/22/406379/276/17.1.84 γνωμάτευση του Γενικού Επιτελείου Στρατού και το υπ' αριθμ. Φ 913.3/18/25/4509/Σ.222/19.3.1984 έγγραφο του Ταμείου Εθνικής Αμύνης, Βεβαιώνουμε:

'Οτι η απαλλοτρίωση που κηρύχθηκε με την ΟΕ 10373/ 2.8.80 απόφασή μας ΦΕΚ 443/19.8.80 τ. Δ') για στρατιωτικές ανάγκες στην περιοχή Ραχώνα Κοινότητος Πέτρας Ν. Λέσβου ανακλήθηκε αυτοδίκαια για ολόκληρη την έκταση εμβαδού 828 τ.μ. η οποία φαίνεται με κλίμακα 1:500 στο από 5.1.80 κτηματολογικό διάγραμμα (αυξ. αριθμ. κτηματ. 1236) και στον αντίστοιχο κτηματολογικό πίνακα της Γεωγραφικής Υπηρεσίας Στρατού Τμήματος Ταχυμετρίας) που έχουν θεωρηθεί από τον Διοικητή της ίδιας Υπηρεσίας Υπτγο Δημήτριο Δημητριάδη γιατί δεν συντελέσθηκε μέσα στη προθεσμία που ορίζει ο νόμος.

Η απόφαση αυτή να δημοσιευθεί στην Εφημερίδα της Κυβερνήσεως.

Μυτιλήνη 30 Απριλίου 1984

Ο Νομάρχης
ΝΙΚΟΣ ΣΗΦΟΥΝΑΚΗΣ

Αριθ. 3638 (5)

Βεβαίωση αυτοδικαίας ανακλήσεως της απαλ/σεως που κηρύχθηκε με την υπ' αριθ. ΟΕ. 5225/2.5.79 (ΦΕΚ 327/1979 τ. Δ') απόφαση Νομάρχου Λέσβου.

Ο ΝΟΜΑΡΧΗΣ ΛΕΣΒΟΥ

'Εχοντας υπ'όψη :

1. Τις διατάξεις του Ν. 3200/55 «περί διοικητικής αποκεντρώσεως».

2. Τις διατάξεις του άρθρου 1 παρ. 3 του Ν.Δ. 797/71 «περί αναγκαστικών σαπαλλοτριώσεων» σε συνδυασμό με τις διατάξεις του άρθρου 1 του Β.Δ. 139/71, ως και τις όμοιες του άρθρου 11 παρ. 1 και 4 του Ν.Δ. 797/71.

3. Την υπ' αριθμ. ΟΕ. 5225/2.5.79 (ΦΕΚ 327/1979 τ. Δ') απόφασή μας περί αναγκαστικής απαλ/σεως κτημάτων εκτάσεως 2230,13 τ.μ. που βρίσκονται στην περιοχή Αγ. Παρασκευή Κοινότητος Μόριας Ν. Λέσβου για στρατιωτικούς σκοπούς και με δαπάνη του Ταμείου Εθνικής Αμύνης.

4. Την υπ' αριθμ. Φ.913.3/22/406379/17.1.84 γνωμάτευση του Γενικού Επιτελείου Στρατού και το υπ' αριθμ. Φ.913.3/18/ω/4509/Σ.215/19.3.84 έγγραφο του Ταμείου Εθνικής Αμύνης, βεβαιώνουμε :

'Οτι η απαλλοτρίωση που κηρύχθηκε με την ΟΕ. 5225/ 2.5.79 απόφασή μας (ΦΕΚ 327/1979 τ. Δ') για στρατιωτικές ανάγκες στην περιοχή Αγ. Παρασκευή Κοινότητος Μόριας Ν. Λέσβου, ανακλήθηκε αυτοδίκαια για ολόκληρη την έκταση εμβαδού 2230,13 τ.μ., η οποία φαίνεται με κλίμακα 1:500 στο από 26.9.78 κτηματολογικό διάγραμμα (αυξ. αριθμ. κτηματ. 1168) και στον αντίστοιχο κτηματολογικό πίνακα της Γεωγραφικής Υπηρεσίας Στρατού (Τμήματος Ταχυμετρίας) που έχουν θεωρηθεί από τον Διοικητή της ίδιας Υπηρεσίας Ταξ/χοΔημήτριο Δημητριάδη, γιατί δεν συντελέσθηκε μέσα στην προθεσμία που ορίζει ο νόμος.

Η απόφαση αυτή να δημοσιευθεί στην Εφημερίδα της Κυβερνήσεως.

Μυτιλήνη 30 Απριλίου 1984

Ο Νομάρχης
ΝΙΚΟΣ ΣΗΦΟΥΝΑΚΗΣ

Αριθ. 3640 (6)

Βεβαίωση αυτοδικαίας ανακλήσεως της απαλ/σεως που κηρύχθηκε με την υπ' αριθμ. ΟΕ. 10375/2.8.80(ΦΕΚ 443/19.8.80 τ. Δ') απόφαση Νομάρχου Λέσβου.

Ο ΝΟΜΑΡΧΗΣ ΛΕΣΒΟΥ

'Εχοντας υπ' όψη :

1. Τις διατάξεις του Ν. 3200/55 «περί διοικητικής αποκεντρώσεως».

2. Τις διατάξεις του άρθρου 1 παρ. 3 του Ν. Δ. 797/71 «περί αναγκαστικών απαλλοτριώσεων» σε συνδυασμό με τις διατάξεις του άρθρου 1 του Β.Δ. 139/71, ως και τις όμοιες του άρθρου 11 παρ. 1 και 4 του Ν.Δ. 797/71.

3. Την υπ' αριθμ. ΟΕ. 10375/2.8.80 (ΦΕΚ 443/19.8.80 τ. Δ') απόφασή μας περί αναγκαστικής απαλλοτριώσεως κτημάτων εκτάσεως 885 τ.μ. που βρίσκονται στην περιοχή Πέτσοφα Κοινότητος Στύψης Ν. Λέσβου για στρατιωτικούς σκοπούς και με δαπάνη του Ταμείου Εθνικής Αμύνης.

4. Την υπ' αριθμ. Φ.913.3/22/406379/276/17.1.84 γνωμάτευση του Γενικού Επιτελείου Στρατού και το υπ' αριθμ. Φ.913.3/18/22/4509/Σ.218/19.3.84 έγγραφο του Ταμείου Εθνικής Αμύνης, βεβαιώνουμε.

'Οτι η απαλλοτρίωση που κηρύχθηκε με την ΟΕ. 10375/2.8.80 απόφασή μας (ΦΕΚ 443/19.8.80 τ. Δ') για στρατιωτικές ανάγκες στην περιοχή Πέτσοφα Κοινότητας Στύψης Ν. Λέσβου, ανακλήθηκε αυτοδίκαια για ολόκληρη την έκταση εμβαδού 885 τ.μ., η οποία φαίνεται με κλίμακα 1:500 στο από 9.1.80 κτηματολογικό διάγραμμα (αυξ. αριθμ. κτηματ. 1233) και στον αντίστοιχο κτηματολογικό πίνακα της Γεωγραφικής Υπηρεσίας Στρατού (Τμήματος Ταχυμετρίας) που έχουν θεωρηθεί από τον Διοικητή της ίδιας Υπηρεσίας Υπτγο Δημήτριο Δημηριάδη, γιατί δεν συντελέσθηκε μέσα στη προθεσμία που ορίζει ο νόμος.

Η απόφαση αυτή να δημοσιευθεί στην Εφημερίδα της Κυβερνήσεως.

Μυτιλήνη 30 Απριλίου 1984

Ο Νομάρχης
ΝΙΚΟΣ ΣΗΦΟΥΝΑΚΗΣ

Αριθ. 4589 (7)

Βιβαίωση αυτοδικαίας ανακλήσεως της απαλ/σεως που κηρύχθηκε μετην υπ' αριθ. ΟΕ.7553/26.6.79 (ΦΕΚ 433/23.8.79 τ. Δ') απόφαση Νομάρχου Λέσβου.

Ο ΝΟΜΑΡΧΗΣ ΛΕΣΒΟΥ

'Εχοντας υπόψη:

1. Τις διατάξεις του Ν. 3200/55 «περί διοικητικής αποκεντρώσεως».

2. Τις διατάξεις του άρθρου 1 παρ. 3 του Ν.Δ. 797/71 «περί αναγκαστικών απαλλοτριώσεων» σε συνδυασμό με τις διατάξεις του άρθρου 1 του Β.Δ. 139/71, ως και τις όμοιες του άρθρου 11 παρ. 2 και 4 του Ν.Δ. 797/71.

3. Την υπ αριθμ. ΟΕ.7553/26.6.79 (ΦΕΚ 433/23.8.79 τ.Δ') απόφασή μας περί αναγκαστικής απαλ/σεως κτημάτων εκτάσεως 12335 τ.μ. που βρίσκονται στην περιοχή «Αυχή Ταξιαρχών» Κοινότητος Ταξιαρχών Ν. Λέσβου για στρατιωτικούς σκοπούς και με δαπάνη του Ταμείου Εθνικής Αμύνης.

4. Την υπ αριθμ. Φ.874/51/39752/Σ.678/29.7.82 γνωμάτευση του Γενικού Επιτελείου Στρατού και το υπ' αριθ. Φ.913.3/18/4/9133/Σ.1624/12.10.82 έγγραφο του Ταμείου Εθνικής Αμύνης, Βεβαιώνουμε:

'Οτι η απαλλοτρίωση που κηρύχθηκε με την Ο.Ε. 7553/26.6.79 απόφασή μας (ΦΕΚ 433/23.8.79 τ. Δ') για στρατιωτικές ανάγκες στην περιοχή Αυχή Ταξιαρχών Κοινότητας Ταξιαρχών Ν. Λέσβου, ανακλήθηκε αυτοδίκαια για ολόκληρη την έκταση εμβαδού 12335 τ.μ., η οποία φαίνεται με κλίμακα 1 :500 στο από 10.11.78 κτηματολογικό διάγραμμα (αυξ. αριθ. κτηματ. 1185) και στον αντίστοιχο κτηματολογικό πίνακα της Γεωγραφικής Υπηρεσίας Στρατού (Τμήματος Ταχυμετρίας) που έχουν θεωρηθεί από τον Διοικητή της ίδιας Υπηρεσίας Ταξχο Δημήτριο Δημητριάδη, γιατί δεν συντελέσθηκε μέσα στην προθεσμία που ορίζει ο νόμος.

Η απόφαση αυτή να δημοσιευθεί στην Εφημερίδα της Κυβερνήσεως.

Μυτιλήνη, 30 Απριλίου 1984

Ο Νομάρχης
ΝΙΚΟΣ ΣΗΦΟΥΝΑΚΗΣ

Αριθ. 3639 (8)

Βεβαίωση αυτοδικαίας ανακλήσεως της απαλ/σεως που κηρύχθηκε με την υπ αριθ. ΟΕ.10377/2.8.80 (ΦΕΚ 447/21.10.80) απόφαση Νομάρχου Λέσβου.

Ο ΝΟΜΑΡΧΗΣ ΛΕΣΒΟΥ

'Εχοντας υπόψη:

1. Τις διατάξεις του Ν. 3200/55 «περί διοικητικής αποκεντρώσεως».

2. Τις διατάξεις του άρθρου 1 παρ. 3 του Ν.Δ. 797/71 «περί αναγκαστικών απαλλοτριώσεων», σε συνδυασμό με τις διατάξεις του άρθρου 1 του Β.Δ. 139/71, ως και τις όμοιες του άρθρου 11 παρ. 1 και 4 του Ν.Δ. 797/71.

3. Την υπ' αριθμ. ΟΕ. 10377/2.8.80 απόφασή μας περί αναγκαστικής απαλ/σεως κτημάτων εκτάσεως 509 τ.μ. που βρίσκονται στην περιοχή Αγ. Γεώργιος Κοινότητος Στύψης Ν. Λέσβου για στρατιωτικούς σκοπούς και με δαπάνη του Ταμείου Εθνικής Αμύνης.

4. Την υπ αριθ. Φ.913.3/22/406379/276/17.1.84 γνωμάτευση του Γενικού Επιτελείου Στρατού και το υπ' αριθμ. Φ.913.3/22/23/4509/Σ.221/19.3.84 έγγραφο του Ταμείου Εθνικής Αμύνης, βεβαιώνουμε:

'Οτι η απαλλοτρίωση που κηρύχθηκε με την ΟΕ.10377/2.8.1980 απόφασή μας (ΦΕΚ 447/21.10.80 τ.Δ') για στρατιωτικές ανάγκες στην περιοχή Αγ. Γεώργιος Κοινότητας Στύψης Ν. Λέσβου, ανακλήθηκε αυτοδίκαια για ολόκληρη την έκταση εμβαδού 509 τ.μ., η οποία φαίνεται με κλίμακα 1 :500 στο από 8.1.1980 κτηματολογικό διάγραμμα (αύξ. αριθμ. κτηματ. 1234) και στον αντίστοιχο κτηματολογικό πίνακα της Γεωγραφικής Υπηρεσίας Στρατού (Τμήματος Ταχυμετρίας) που έχουν θεωρηθεί από τον Διοικητή της ίδιας Υπηρεσίας Υπτγο Δημήτριο Δημητριάδη, γιατί δεν συντελέσθηκε μέσα στην προθεσμία που ορίζει ο νόμος.

Η απόφαση αυτή να δημοσιευθεί στην Εφημερίδα της Κυβερνήσεως.

Μυτιλήνη, 30 Απριλίου 1984

Ο Νομάρχης
ΝΙΚΟΣ ΣΗΦΟΥΝΑΚΗΣ

(9)

Αριθ. 2745

Κήρυξη αναδασωτέας έκτασης 0,570 στρεμμάτων, στη θέση Αντάρτης, του Δήμου Λιτοχώρου, του Νομού Πιερίας.

Η ΝΟΜΑΡΧΗΣ ΠΙΕΡΙΑΣ

'Εχοντας υπόψη :

1. Τις διατάξεις για διοικητική αποκέντρωση.

2. Το άρθρο 117 παρ. 3 του Συντάγματος.

3. Τις διατάξεις του Ν. 998/79 «περί προστασίας των δασών κ.λπ.» και ειδικότερα : α) του άρθρου 41 παρ. 1, β) του άρθρου 38 παρ. 1.

4. Τις δ/γές του Υπουργείου Γεωργίας : α) 160417/1180/8.7.1980, β) 182447/3049/24.9.80.

5. Την 38α/25.4.1984 πρόταση του Δασονομείου Λιτοχώρου περί κηρύξεως αναδασωτέας, της αναφερομένης στο θέμα εκτάσεως, αποφασίζουμε :

Κηρύσσουμε αναδασωτέα , με σκοπό τη διατήρηση του χαρακτήρα της δασικής εκτάσεως που εκχερσώθηκε παράνομα, τη δημοσία δασική έκταση, εμβαδού πεντακοσίων εβδομήντα (570) τετρ. μέτρων που βρίσκεται στη θέση Αντάρτης, του Δήμου Λιτοχώρου. Προσδιορίζεται από τα στοιχεία Α Β Β' Ζ' Η Θ Α και έχει όρια :

Ανατολικά : Αγροτεμάχιο Γρηγ. Κουλιάνου.

Δυτικά : 'Εκταση που κατέχει η Ισμ. Γκουντάνα, δρόμο και δημόσια έκταση που κατέχει ο Δημ. Ρεμπατσιός.

Βόρεια : 'Εκταση (αγρό) που κατέχει ο Νικ. Βούλγαρος.


Νότια : 'Εκταση (Εξοχ. κατοικία) που κατέχει η Ισμ. Γκουντάνα. 'Οπως φαίνεται στο συνημμένο διάγραμμα που αποτελεί αναπόσπαστο μέρος της απόφασης αυτής.

Η αποκατάσταση της βλαστήσεως θα επιτευχθεί με τεχνητή αναδάσωση αφού γίνει περίφραξη της εκτάσεως.

Η απόφαση αυτή να δημοσιευθεί στην Εφημερίδα της Κυβερνήσεως.

Κατερίνη, 2 Μαΐου 1984.

Η Νομάρχης
ΜΑΡΙΑ ΑΡΣΕΝΗ

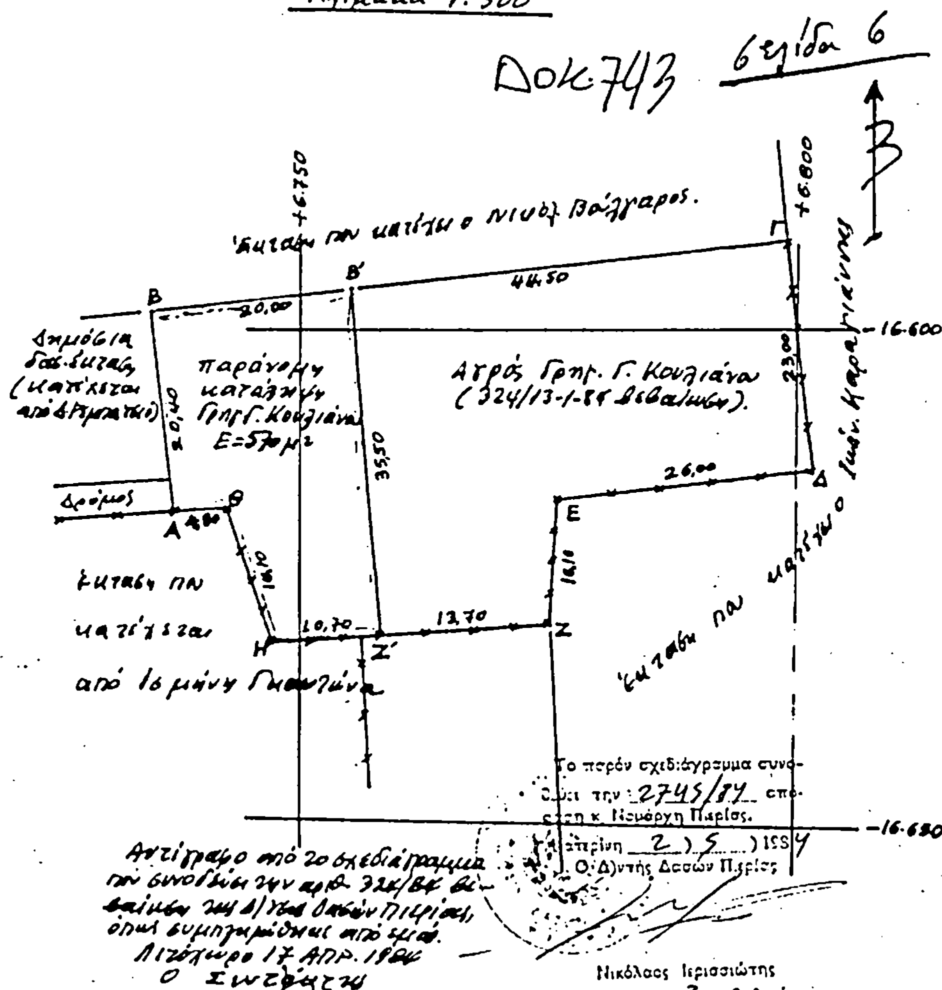

(10)

Αριθ. 2748

Κήρυξη αναδασωτέας έκτασης 0,190 στρεμμάτων, στη θέση Λούκια ή Οξυά Λάκκος, του Δήμου Λιτοχώρου, του Νομού Πιερίας.

Η ΝΟΜΑΡΧΗΣ ΠΙΕΡΙΑΣ

Έχοντας υπόψη :

1. Τις διατάξεις για διοικητική αποκέντρωση.
2. Το άρθρο 117 παρ. 3 του Συντάγματοω.
3. Τις διατάξεις του Ν. 998/79 «περί προστασίας των δασών κ.λπ.» και ειδικότερα : α) του άρθρου 41 παρ. 1, β) του άρθρου 38 παρ. 1.
4. Τις δ/γές του Υπουργείου Γεωργίας : α) 160417/1180/8.7.1980, β) 182447/3049/24.9.80.
5. Την 35α/25.4.1984 πρόταση του Δασονομίου Λιτοχώρου περί κηρύξεως αναδασωτέας, της αναφερομένης στο θέμα εκτάσεως, αποφασίζουμε :

Κηρύσσουμε αναδασωτέα, με σκοπό τη διατήρηση του χαρτκήρα της δασικής εκτάσεως που εκχερσώθηκε παράνομα, τη δημοσία δασική έκταση, εμβαδού των εκατόν ενενήντα (190) τετρ. μέτρων, που βρίσκεται στη θέση Λούκια ή Οξυάς Λάκκος, του Δήμου Λιτοχώρου. Προσδιορίζεται από τα στοιχεία Α' Β' Γ Δ Α' και έχει όρια :

Ανατολικά : Αγροτεμάχιο Γρηγ. Κουλιάνου.
Δυτικά : Αγροτεμάχιο Ι. Πούλιου.
Βόρεια : Αγροτεμάχιο Καραγιάννη.


Νότια : Αγροτικό ρέμα και εκείθεν πρανές ρέματος (δημόσια δασ. έκταση). Όπως φαίνεται στο συνημμένο διάγραμμα που αποτελεί αναπόσπαστο μέρος της απόφασης αυτής. Η αποκατάσταση της βλαστήσεως θα επιτευχθεί τεχνητή αναδάσωση αφού γίνει περίφραξη της εκτάσεως.

Η απόφαση αυτή να δημοσιευθεί στην Εφημερίδα της Κυβερνήσεως.

Κατερίνη, 2 Μαΐου 1984.

Η Νομάρχης
ΜΑΡΙΑ ΑΡΣΕΝΗ

ΣΧΕΔΙΑΓΡΑΜΜΑ
της δημόσιας δασικής εκτάσεως υπό στοιχεία Α'Β'ΓΔΑ'
εμβαδού 0,190 στρεμ. που κατέχει παράνομα ευρεθείς
στη «Λούκια» ή «Οξυάς Λάκκος» του Δήμου Λιτοχώρου
Ν. Πιερίας ο Γρηγόριος Γεωρ. Κουλιάνος κάτ. Λιτοχώρου.
Κλίμακα 1:500

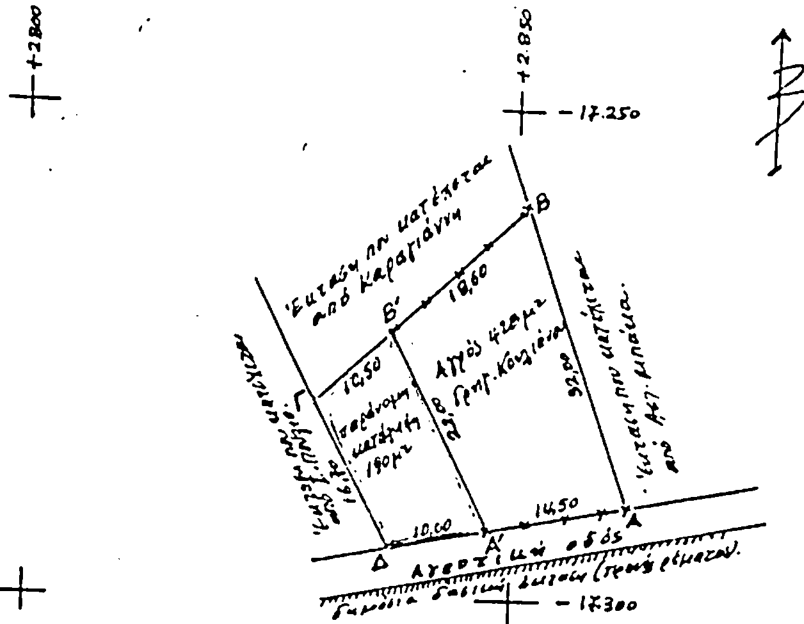

Αντίγραφο από το σχεδιάγραμμα που συνοδεύει την αριθ. 6/1984 βεβαίωση της Δ/νσης Δασών Πιερίας, όπως συμπληρώθηκε από εμέ.
Λιτόχωρο 17 Απρ. 1984
Ο Συντάξας

Καν/σος Αχιλ. Καούρας
Τεχν. δασοπονίας με 4ο βαθμό

Το παρόν σχεδιάγραμμα συνοδεύει την 2748/84 απόφαση Ν. Πιερίας.
Κατερίνη 2-5-1984
Νικόλαος Ιεροσιώτης
Δασολόγος 3ου βαθμού

ΘΕΩΡΗΘΗΚΕ
Κατερίνη 2-5-1984
Ο Δ/ΝΤΗΣ ΔΑΣΩΝ ΠΙΕΡΙΑΣ

Νικόλαος Ιεροσιώτης
Δασολόγος 3ου βαθμού

ΘΕΩΡΗΘΗΚΕ
Κατερίνη 2-5-1984
Η ΝΟΜΑΡΧΗΣ ΠΙΕΡΙΑΣ
ΜΑΡΙΑ ΑΡΣΕΝΗ

ΑΝΑΚΟΙΝΩΣΕΙΣ

Αριθμ. Δ1γ/Ο/10759 (11)

Παρακατάθεση αποζημιώσεων ακινήτων που έχουν απαλλοτριωθεί με την απόφαση Α3890/851/7.4.83 ΦΕΚ 143 3.5.83 για τη διάνοιξη της Εθνικής οδού Σχιστού — Σκαραμαγκά κατά τα τμήματά της α) από τον ισόπεδο κόμβο Ναυπηγείων μέχρι τη χ.θ. 3+500 και β) από την χ.θ. 3+500 μέχρι την χ.θ. 6+500.

Ο ΥΠΟΥΡΓΟΣ ΔΗΜΟΣΙΩΝ ΕΡΓΩΝ

Έχοντας υπόψη :

1. Τις διατάξεις του Ν. δ/τος 797/1971 «περί αναγκαστικών απαλλοτριώσεων» (ΦΕΚ 1/1.1.1971 τ. Α').
2. Την εξουσιοδοτική απόφαση του Υπουργού Δημ. Έργων ΕΔ2α/01/25/Φ.2.2.1/20.3.82 ΦΕΚ 149/6.4.82 τ. Β'.
3. Το Π. δ/γμα 910 / 1977 ΦΕΚ 305/10.10.1977 τ. Α' «περί οργανισμού του Υπ. Δημοσίων Έργων».
4. Τον πίνακα παρακατάθεσης των αποζημιώσεων που καθορίστηκαν με την απόφαση 22/27.3.1984 του Μονομελούς Πρωτοδικείου Πειραιώς για ακίνητα που απαλλοτριώθηκαν με την Α. 3890/851/7.4.83 ΦΕΚ 143/3.5.1983 για τη διάνοιξη της Εθν. οδού Σχιστού—Σκαραμαγκά κατά τα τμήματά της α) από τον ισόπεδο κόμβο Ναυπηγείων μέχρι την χ.θ. 3+500 και β) από την χ.θ. 3+500 μέχρι την χ.θ. 6+500 ειδοποιούμε τα πρόσωπα που έχουν ή αξιώνουν εμπράγματα δικαιώματα στα παραπάνω ακίνητα, ότι η αποζημίωση των εκτάσεων που έχουν απαλλοτριωθεί και των επικειμένων τους, όπως σημειώνονται στα σχετικά στοιχεία προδικασίας, έχει κατατεθεί στο Ταμείο Παρακαταθηκών και Δανείων Αθηνών, ύστερα από συμψηφισμό των δικαιωμάτων και των υποχρεώσεων και με την έκδοση του γραμματίου παρακαταθήκης 727953/14.5.84 για συνολικό ποσό 143.172.000 δραχμών.

Η παρακατάθεση των αποζημιώσεων έγινε υπέρ των Δημήτση Ελένης (ιδ. 1) δρχ. 99.000, Ευστρατιάδου Η. κλπ. (ιδ. 2) δρχ. 4.721.500, Κοκκινάκη Γ. (ιδ. 3) δρχ. 5.575.500, Ασημομίτη Ευδ. (ιδ. 4) δρχ. 140.000, Καρογιάννη Β. (ιδ. 5) δρχ. 210.000, Χατζηαγγενή Κ. (ιδ. 6) δρχ. 955.000, Κρητικού—Τσάνου Ελ. (ιδ. 7) δρχ. 357.000, Μαραγκού Ισίδ. (ιδ. 8) δρχ. 280.000, Μαυράκη Ελευθ. (ιδ. 9) δρχ. 1.155.000, Αυγερινού Νικ. (ιδ. 10) δρχ. 927.500, Οικονόμου Αθαν. (ιδ. 11) δρχ. 178.500, Αντύπα Νίκης (ιδ. 12) δρχ. 819.000, Τσουρβελούδη Στ. (ιδ. 13) δρχ. 565.500, Ιστόριου Σωτ. (ιδ. 13α) δρχ. 575.400, Καρδούλια Μ. (ιδ. 14) δρχ. 579.000, Σταμπουλή Ζ. (ιδ. 15) δρχ. 180.000, Λιάμη Αφ. (ιδ. 16) δρχ. 810.000, ΤΕΘΑ (ιδ. 20) δρχ. 26.605.400, ΤΕΘΑ (ιδ. 2) δρχ. 90.000, ΟΔΕΠ (ιδ. 3) δρχ. 82.303.700, Δήμου Πειραιά (ιδ. 4) δρχ. 10.970.000, Μπούρα Κων. (ιδ. 6) δρχ. 716.000, ΟΣΚ (ιδ. 7) δρχ. 1.204.500, ΔΕΗ (ιδ. 11) δρχ. 1.336.500, Δημήτση Δεσ. (ιδ. 12) δρχ. 1.260.000, Τζαφέρη Τάσου (ιδ. 13) δρχ. 22.500, ΕΗΣ (ιδ. 15) δρχ. 265.500 και Σκαβάντζου Ελ. (ιδ. 16) δρχ. 270.000 και θα καταβληθεί μόνο στα πρόσωπα που θα αναγνωριστούν δικαιούχοι με απόφαση του Μονομελούς Πρωτοδικείου Αθηνών.

Αθήνα, 15 Μαΐου 1984.

Με Εντολή Υπουργού

Ο Τμηματάρχης Γ1γ
ΜΑΝΩΛΗΣ ΔΑΣΚΑΛΑΚΗΣ

ΔΙΟΡΘΩΣΕΙΣ ΣΦΑΛΜΑΤΩΝ

(12)

Στο ΦΕΚ 178/Δ/13.3.1984, που δημοσιεύθηκε το από 14.12.1983 Προεδρικό Διάταγμα «περί τροποποιήσεως του ρυμοτομικού σχεδίου Θεσσαλονίκης» στο άρθρο 2 και στον 4ο στίχο έχει γραφτεί ....«από (0,50) μέχρι οκτώ (8.00).........», αντί του ορθού ....««από μηδέν (0,00) μέχρι οκτώ (8.00)».

(Από το ΥΧΟΠ)

ΑΠΟ ΤΟ ΕΘΝΙΚΟ ΤΥΠΟΓΡΑΦΕΙΟ